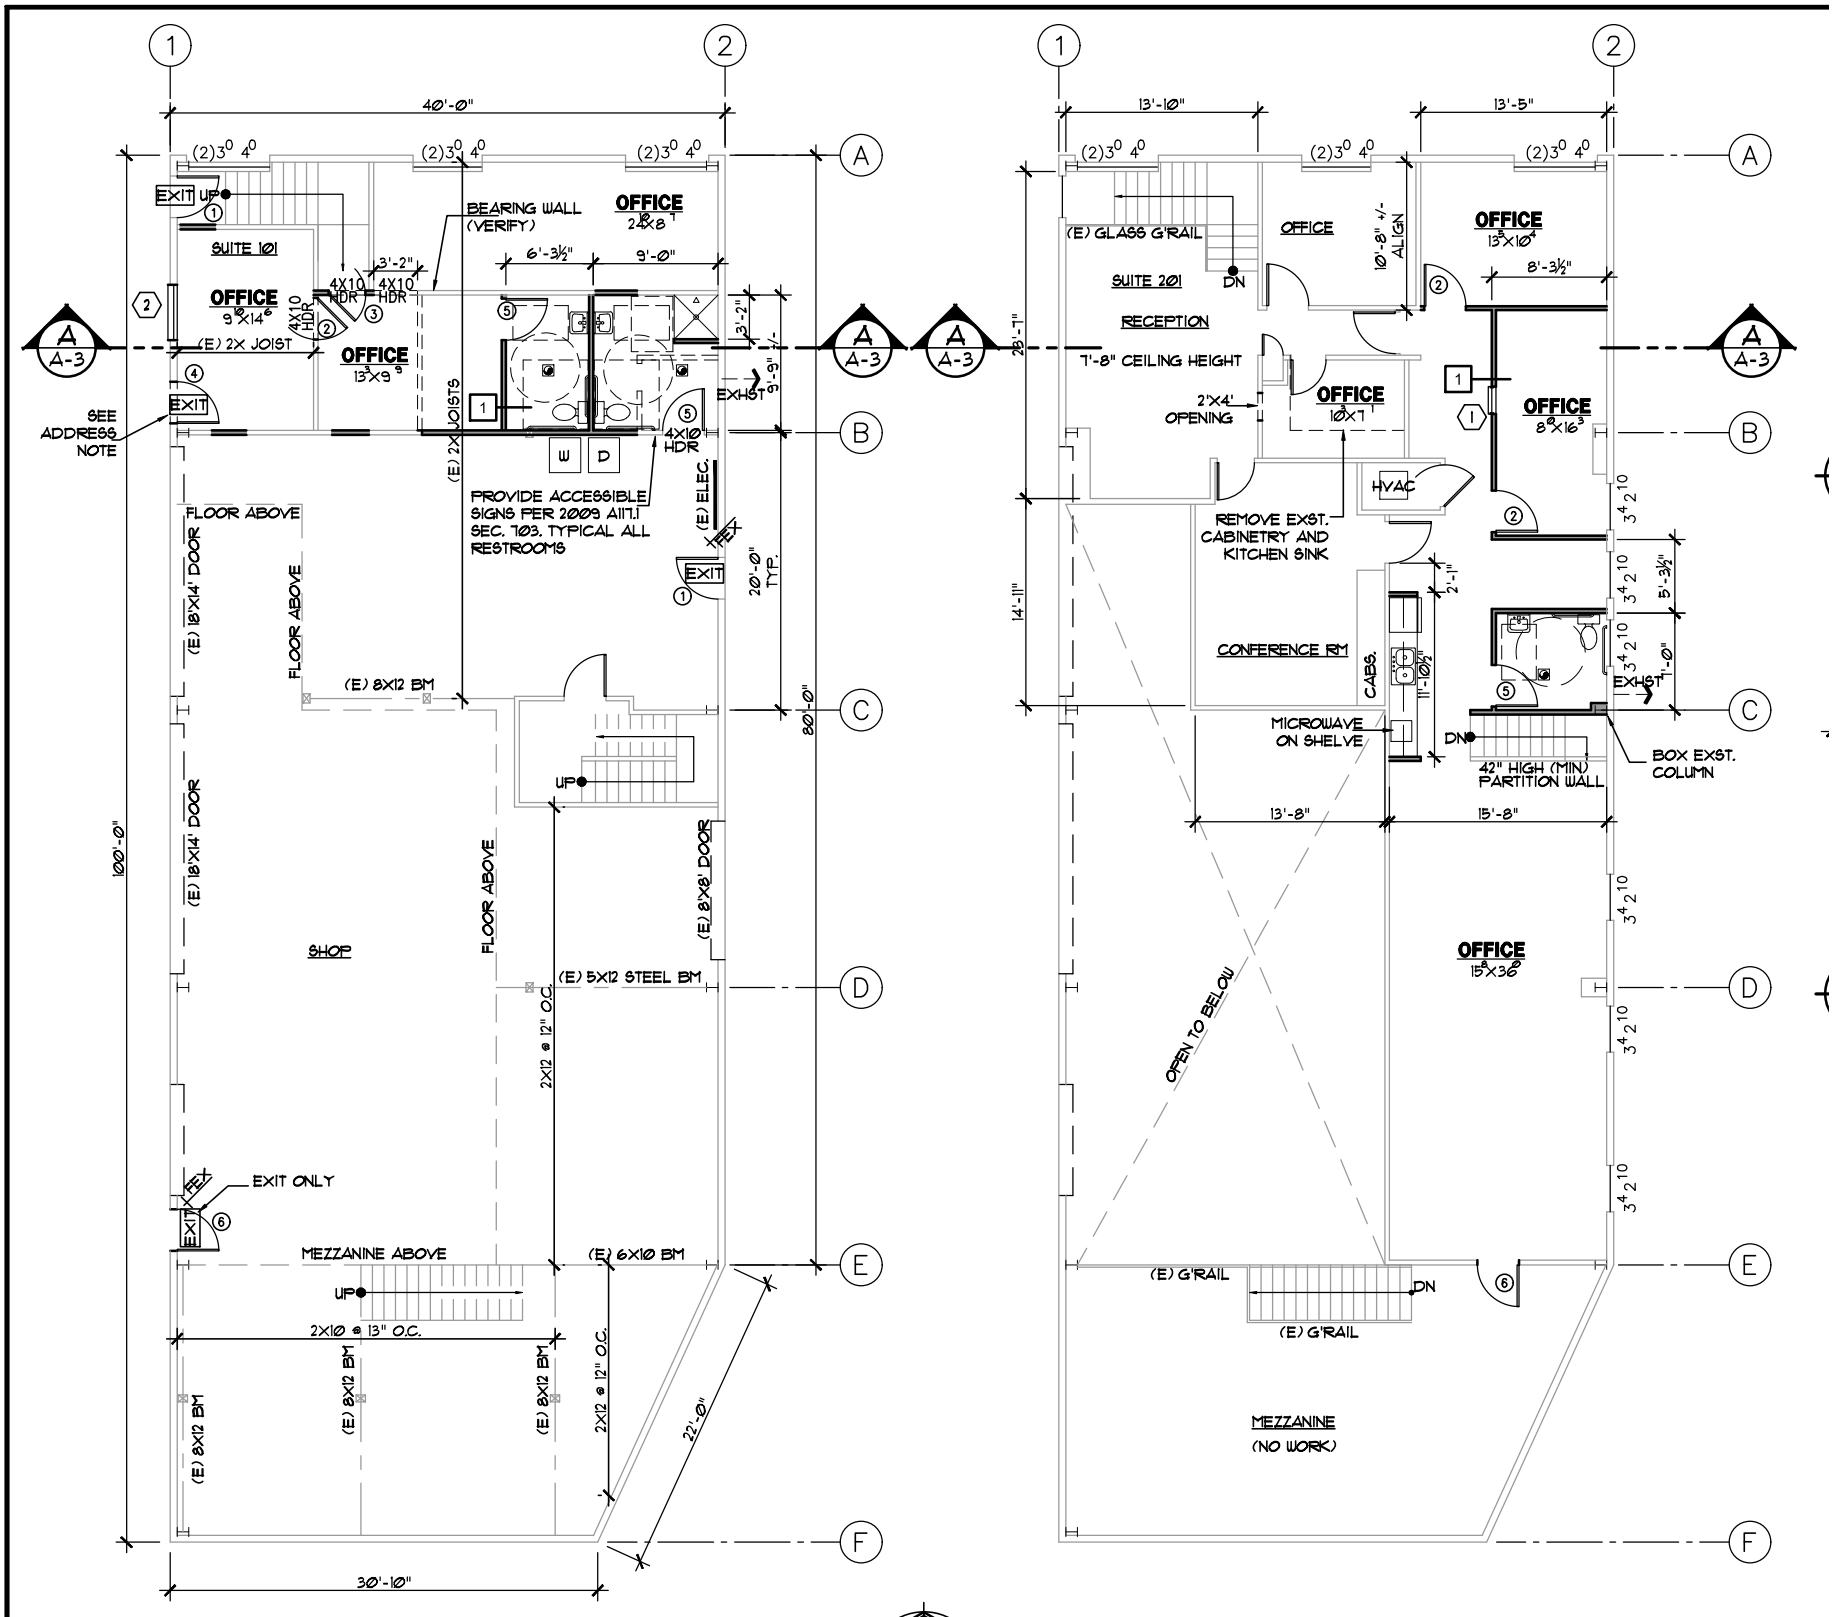
40'-0"
(2)3⁰ 4⁰
EXIT UP
SUITE 101
OFFICE
9'X14'
4X10 HDR
3'-2"
BEARING WALL (VERIFY)
OFFICE
24'X8'
6'-3½"
9'-0"
(E) 2X JOIST
OFFICE
13'X9'
EXIT
SEE ADDRESS NOTE
(E) 2X JOISTS
EXHST
4X10 HDR
W
D
PROVIDE ACCESSIBLE SIGNS PER 2009 A117.1 SEC. 703. TYPICAL ALL RESTROOMS
(E) ELEC.
20'-0" TYP.
FLOOR ABOVE
(E) 18'X14' DOOR
(E) 8X12 BM
UP
100'-0"
80'-0"
SHOP
(E) 5X12 STEEL BM
2X12 @ 12" O.C.
(E) 8'X8' DOOR
EXIT ONLY
MEZZANINE ABOVE
(E) 6X10 BM
2X10 @ 13" O.C.
(E) 8X12 BM
22'-0"
30'-10"
13'-10"
13'-5"
(E) GLASS G'RAIL
OFFICE
10'-8" +/- ALIGN
OFFICE
13'X10'
8'-3½"
SUITE 201
DN
RECEPTION
7'-8" CEILING HEIGHT
2'X4' OPENING
OFFICE
10'X7'
OFFICE
8'X16'
HVAC
REMOVE EXST. CABINETRY AND KITCHEN SINK
CONFERENCE RM
CABS.
MICROWAVE ON SHELVE
42" HIGH (MIN) PARTITION WALL
BOX EXST. COLUMN
13'-8"
15'-8"
OPEN TO BELOW
OFFICE
15'X36'
(E) G'RAIL
MEZZANINE
(NO WORK)
25'-7"
14'-11"